


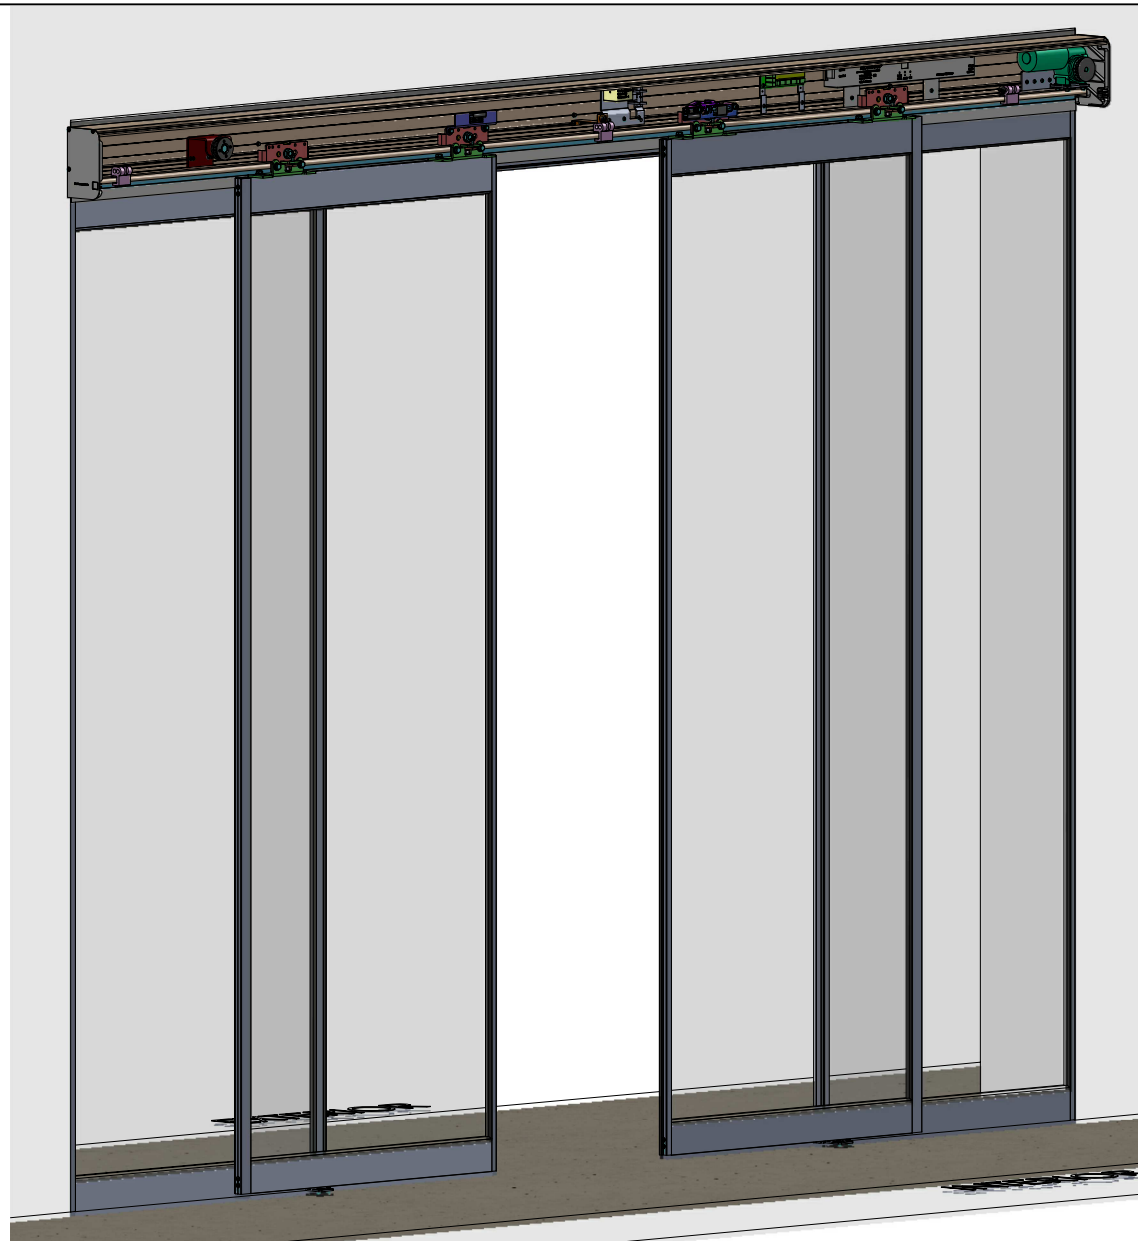

CONCEPT: CORREDERA MODELO FULL-GLASS.OPERADOR MI50N
VISTA 3D desde INTERIOR

SCALE	S:e
UNITS	mm.
DATE	29/08/2011
PLANE	FG101-00



CTRA. EL PALMAR, 377
 TEL. 968 342590 FAX. 968 260957
 30152 ALJUCER-MURCIA





CONCEPT: CORREDERA MODELO FULL-GLASS.OPERADOR MI50N
VISTA ALZADO desde INTERIOR

SCALE	1:15
UNITS	mm.
DATE	29/08/2011
PLANE	FG102-00




CTRA. EL PALMAR, 377
TEL. 968 342590 FAX. 968 260957
30152 ALJUCER-MURCIA





CONCEPT: CORREDERA MODELO FULL-GLASS.OPERADOR MI50N
VISTA ALZADO desde INTERIOR


SCALE	1:15
UNITS	mm.
DATE	29/08/2011
PLANE	FG102-00

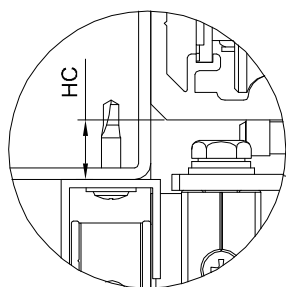

HC = 30mm (sin hojas fijas)
 HC = 20mm (con hojas fijas)

EXTERIOR

INTERIOR

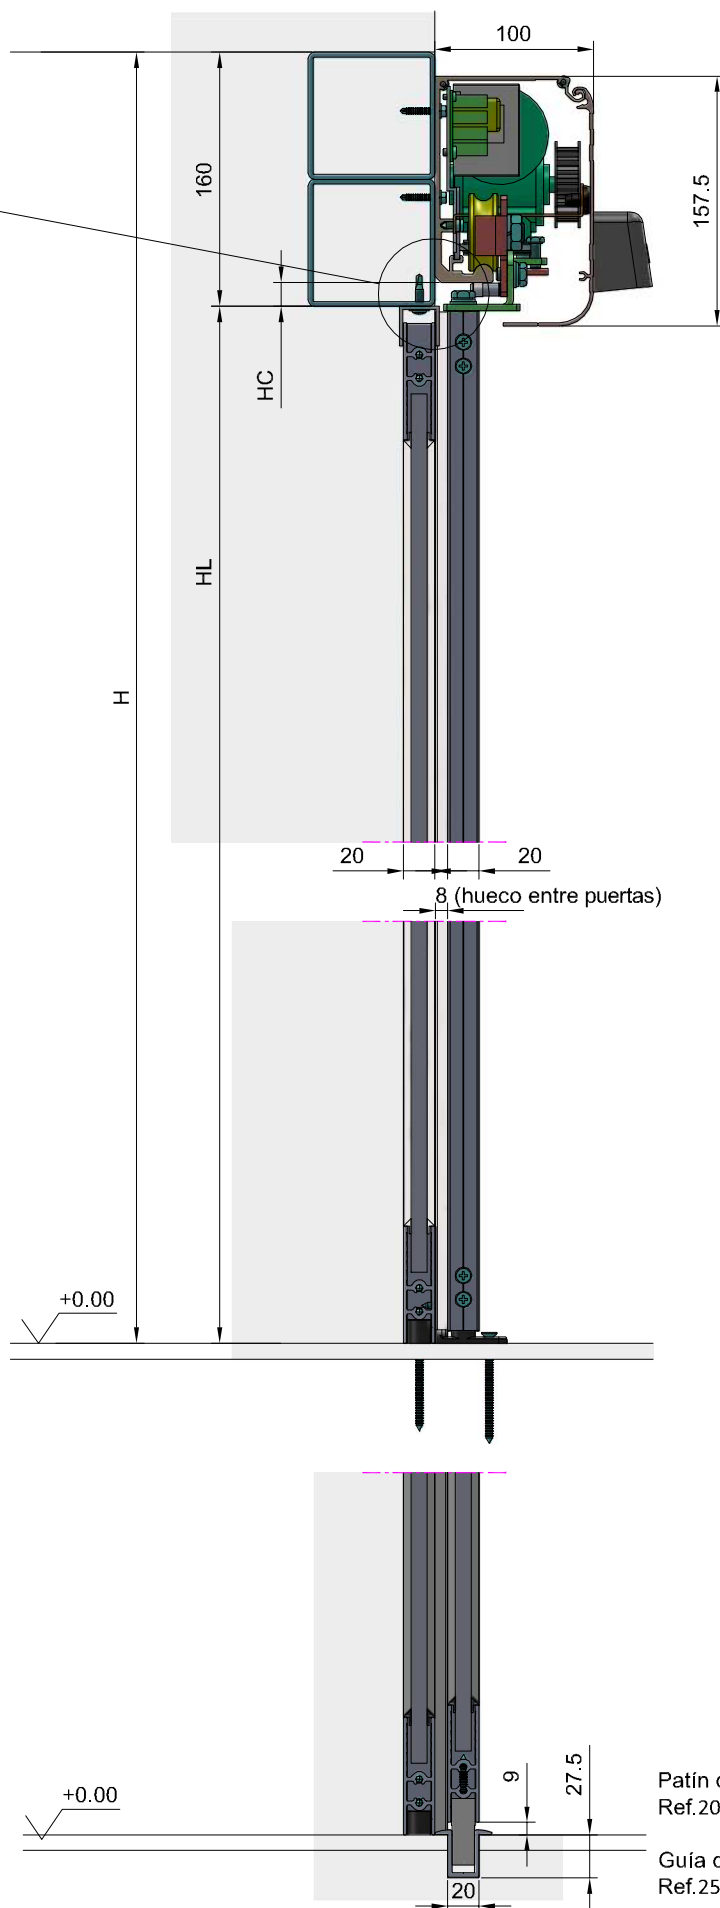

Patín de seguridad MGN Y
 Ref.2002158 y

Guía de Seguridad de aluminio mod.MGO
 Ref.2501023

CONCEPT: CORREDERA MODELO FULL-GLASS.OPERADOR MI50N
 SECCION de ALZADO

SCALE	1:5
UNITS	mm.
DATE	29/08/2011
PLANE	FG103-00


MASTENINGENIEROS
 PUERTAS AUTOMÁTICAS

CTRA. EL PALMAR, 377
 TEL. 968 342590 FAX. 968 260957
 30152 ALJUCER-MURCIA




H=Altura de hueco
 HL=Altura libre
 HC=Altura de Operador


DET A

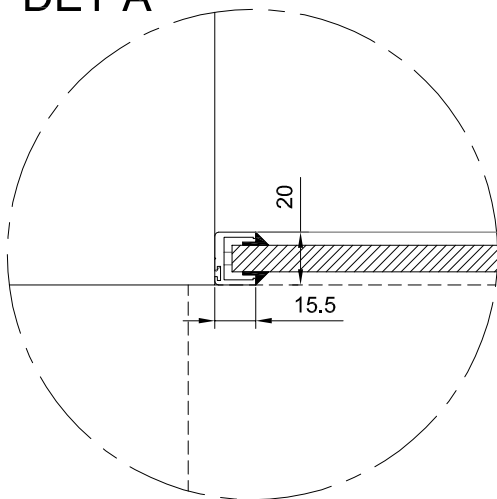


DET B

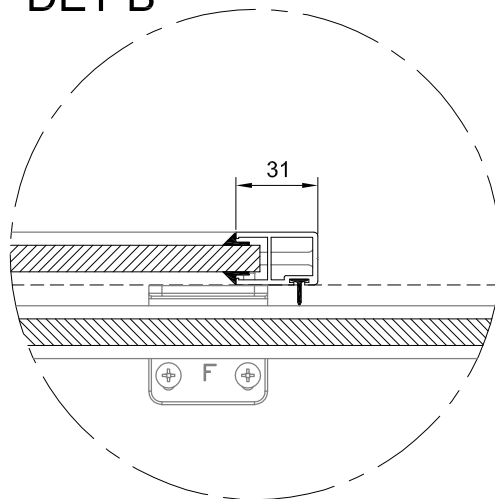


DET C

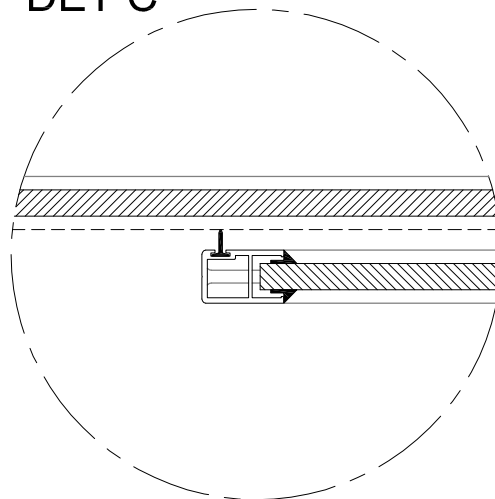

DET D

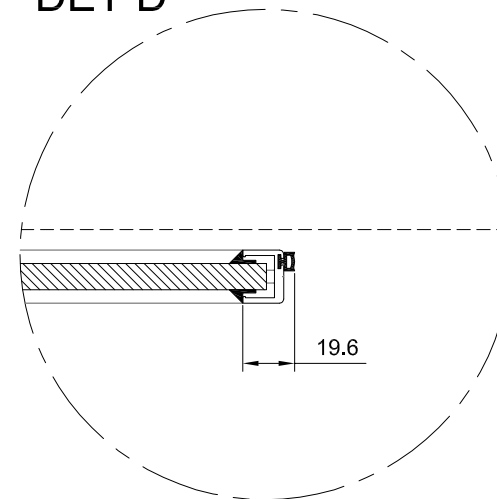

EXTERIOR

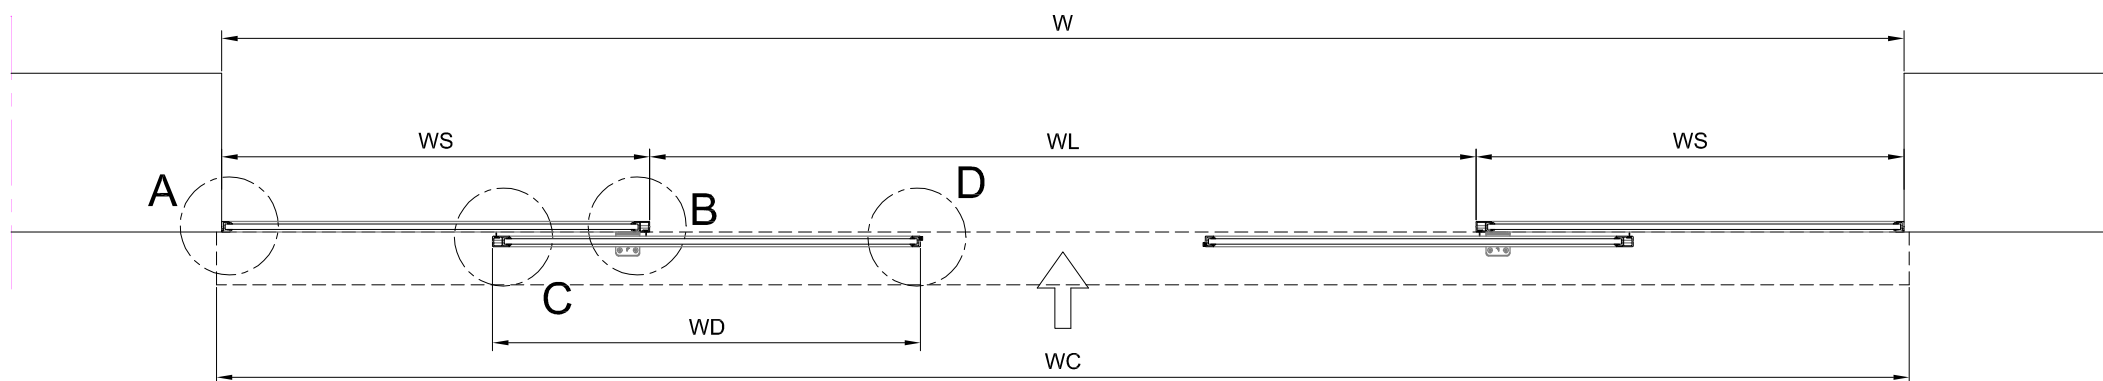

INTERIOR

W=Ancho de hueco
 WL=Ancho libre
 WC=Anchura de Operador
 WS=Ancho hoja fija lateral
 WD=Ancho hoja móvil corredera

CONCEPT: **CORREDERA MODELO FULL-GLASS.OPERADOR MI50N**
SECCION de PLANTA

SCALE	1:3 y 1:15
UNITS	mm.
DATE	29/08/2011
PLANE	FG104-00



CTRA. EL PALMAR, 377
 TEL. 968 342590 FAX. 968 260957
 30152 ALJUCER-MURCIA

